


TRACCIATURA CAMPO BASKET Mt. 26 X 14

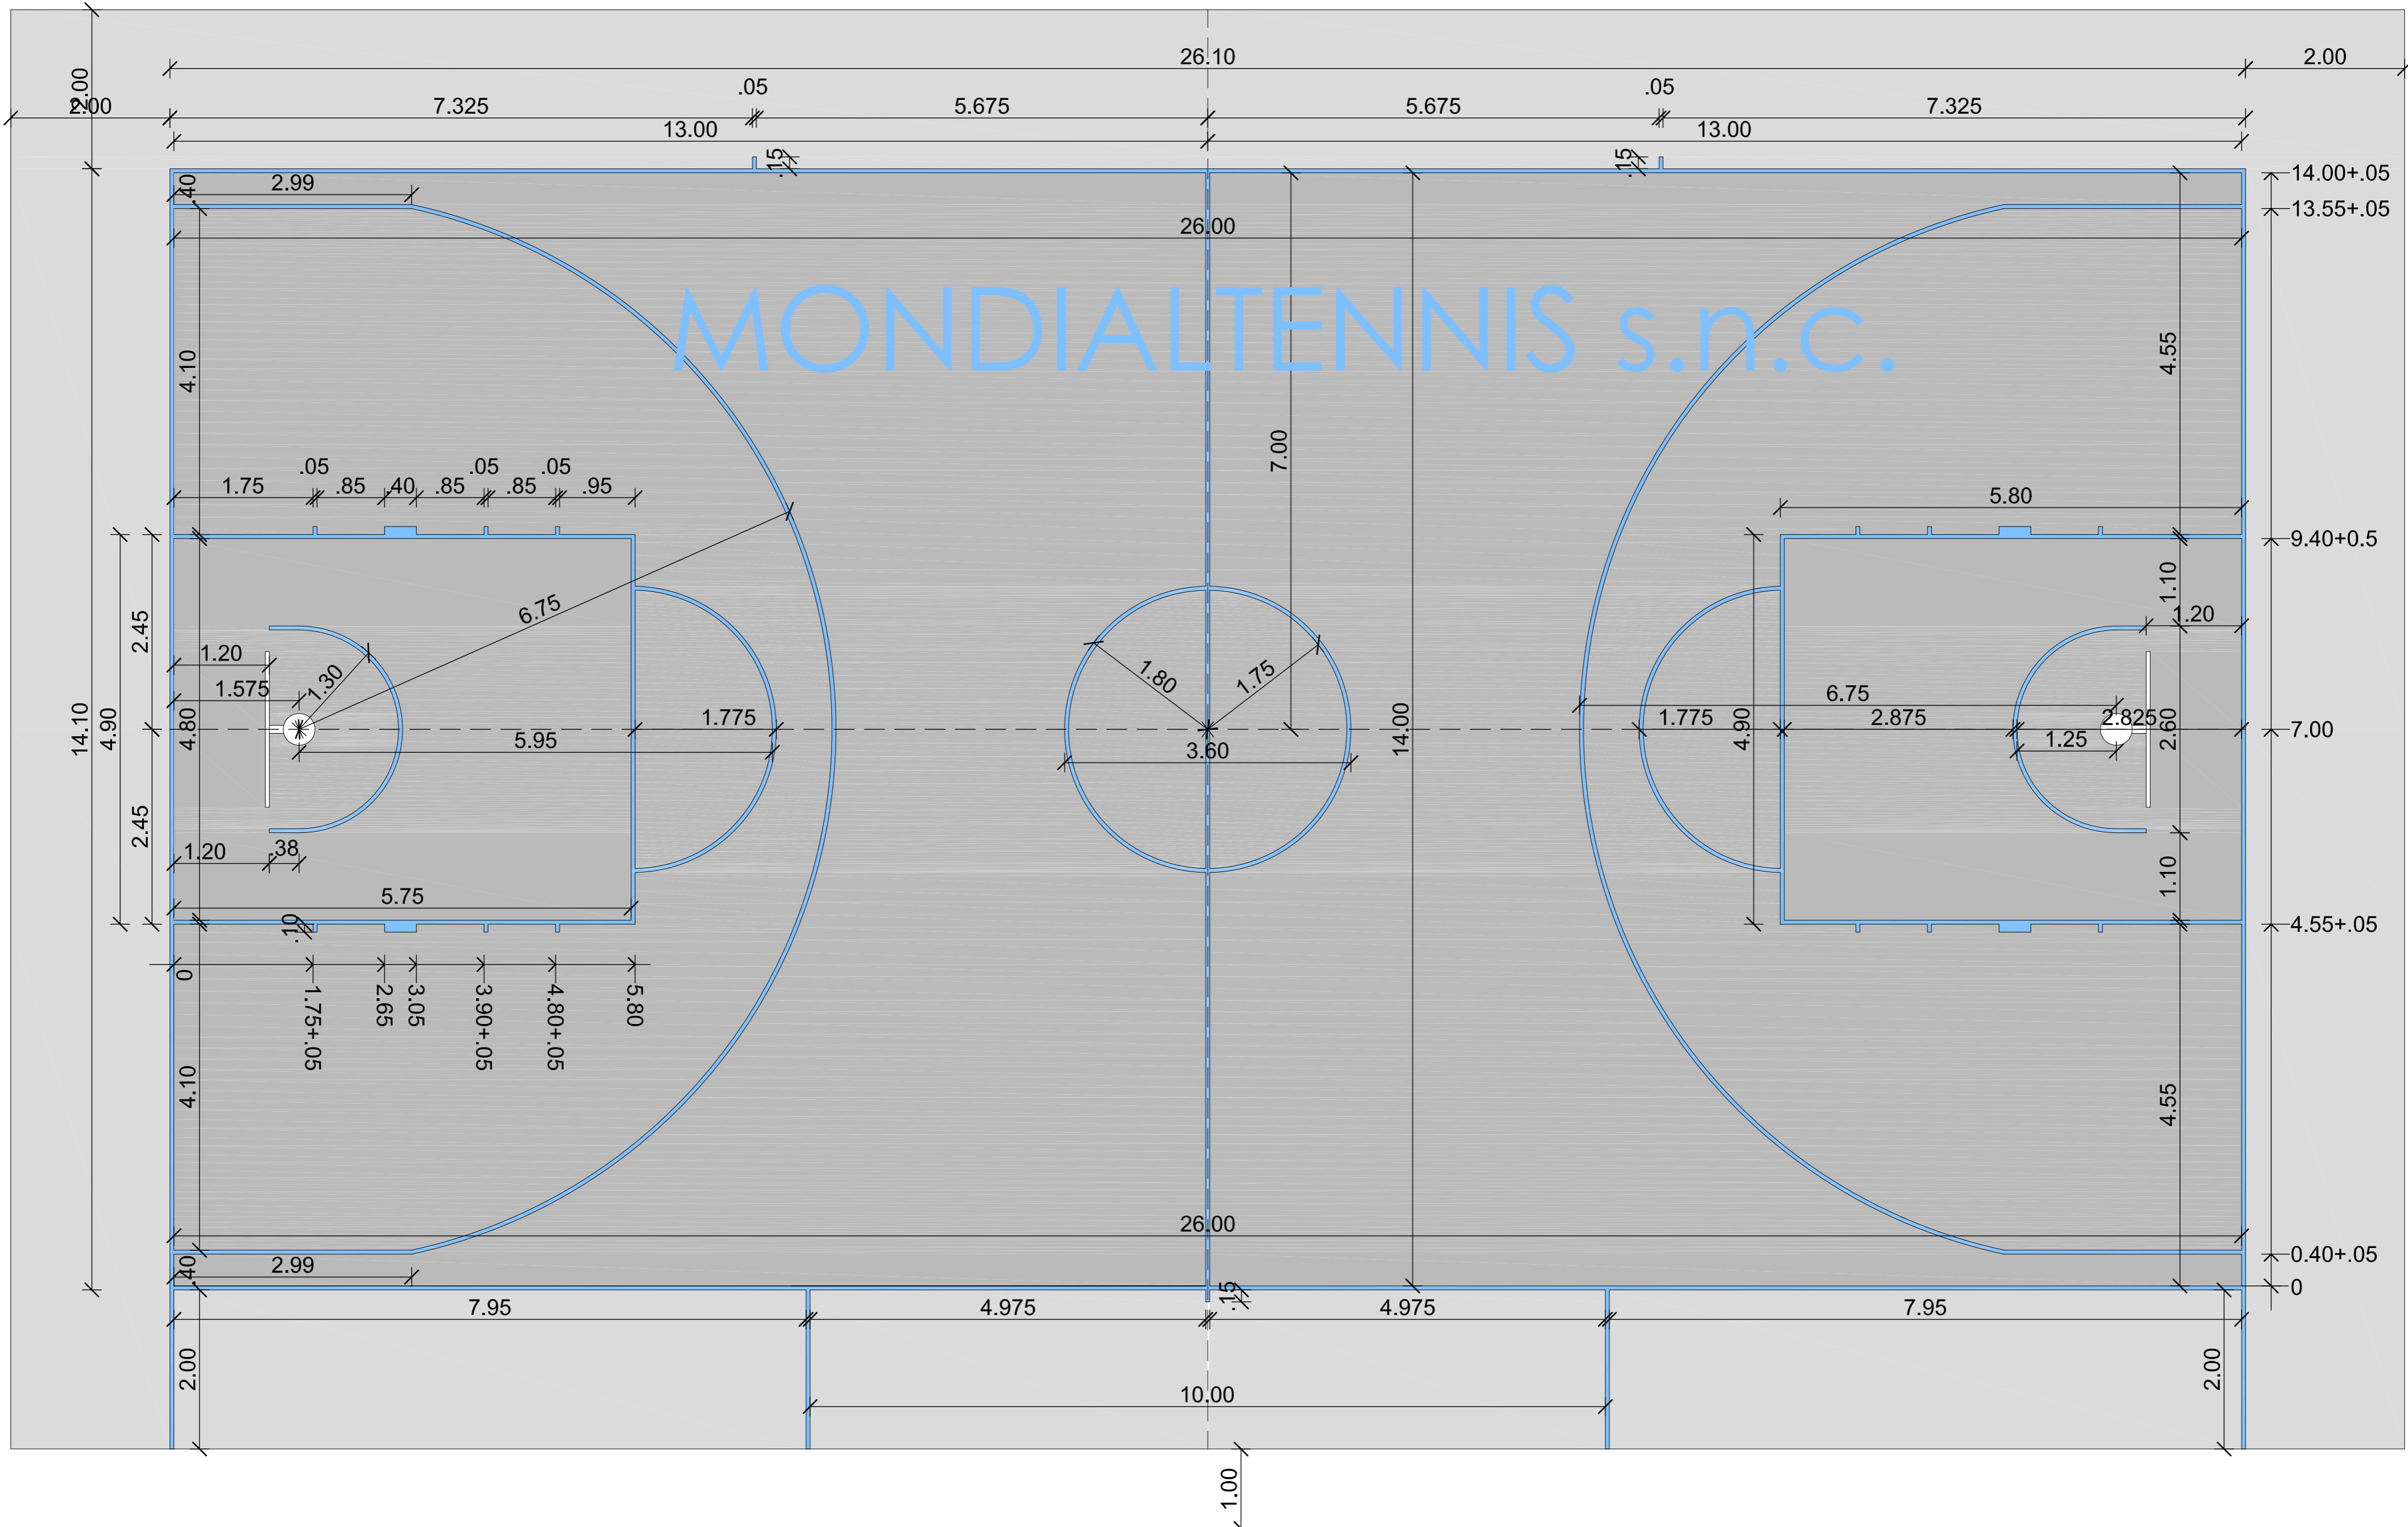

MONDIALTENNIS s.n.c.

PANCHINA

TAVOLO GIUDICI

PANCHINA